


begane grond

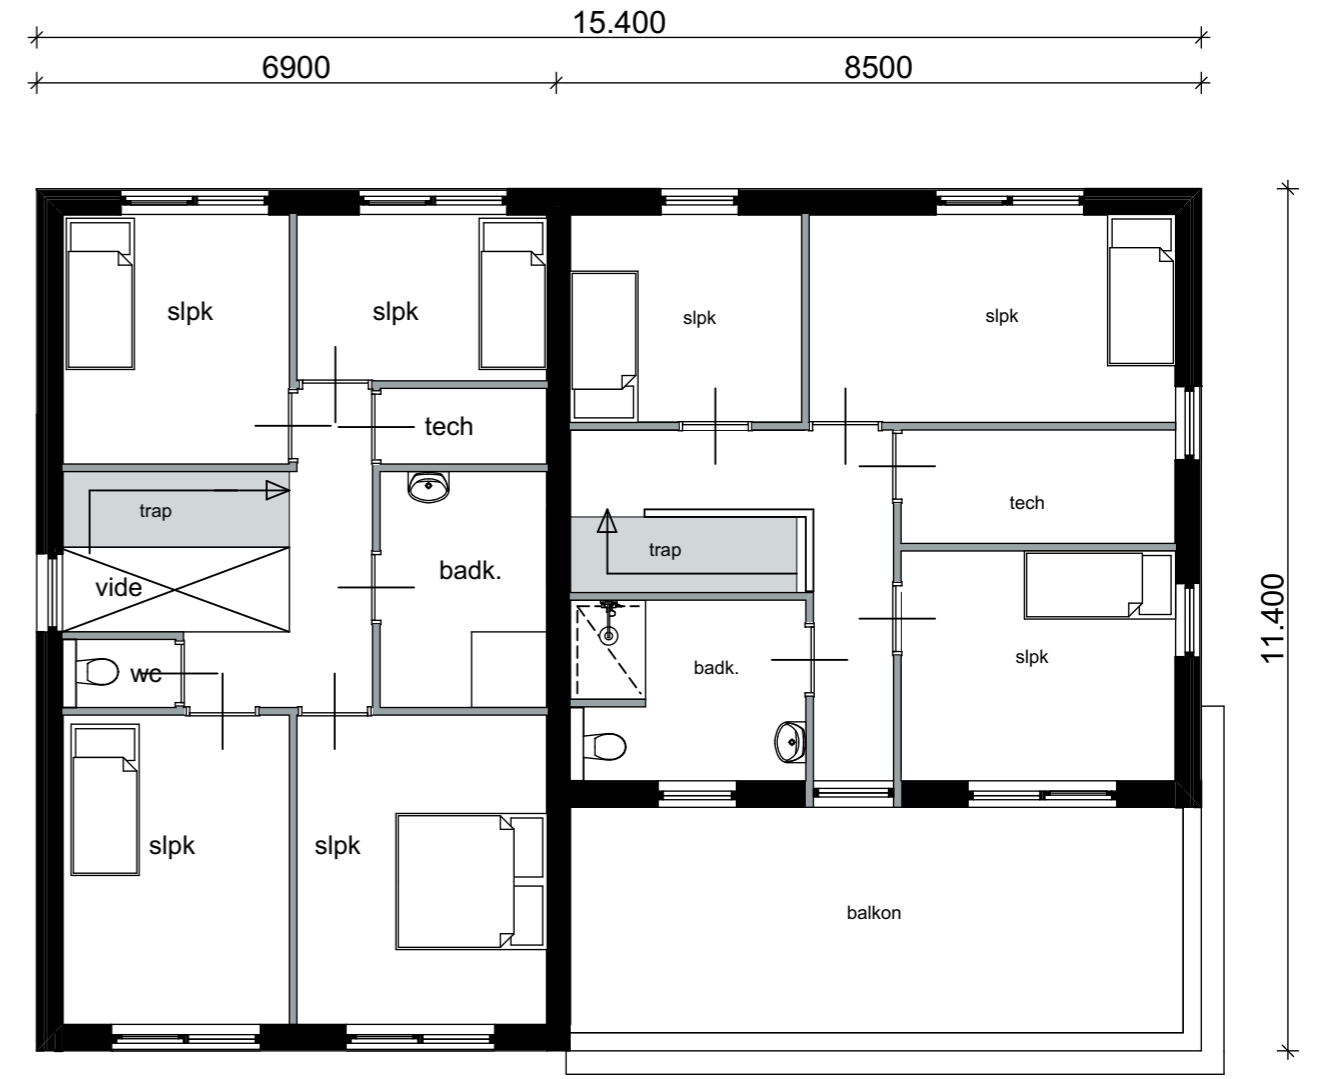

verdieping

plattegrond begane grond basisvilla aangepast | schaal 1:100

