





project	
CPOZ Paauwenburg	
fase	
Definitief Ontwerp	
onderwerp	
cover	
opdrachtgever	
CPOZ Paauwenburg deelnemers CPOZ Paauwenburg	
werknnummer	bladnummer
214600	DO-0
schaal	datum
	25-9-2013

WTS architecten
Dok van Perry 21
4381 EL Vlissingen

www.wtsarchitecten.nl



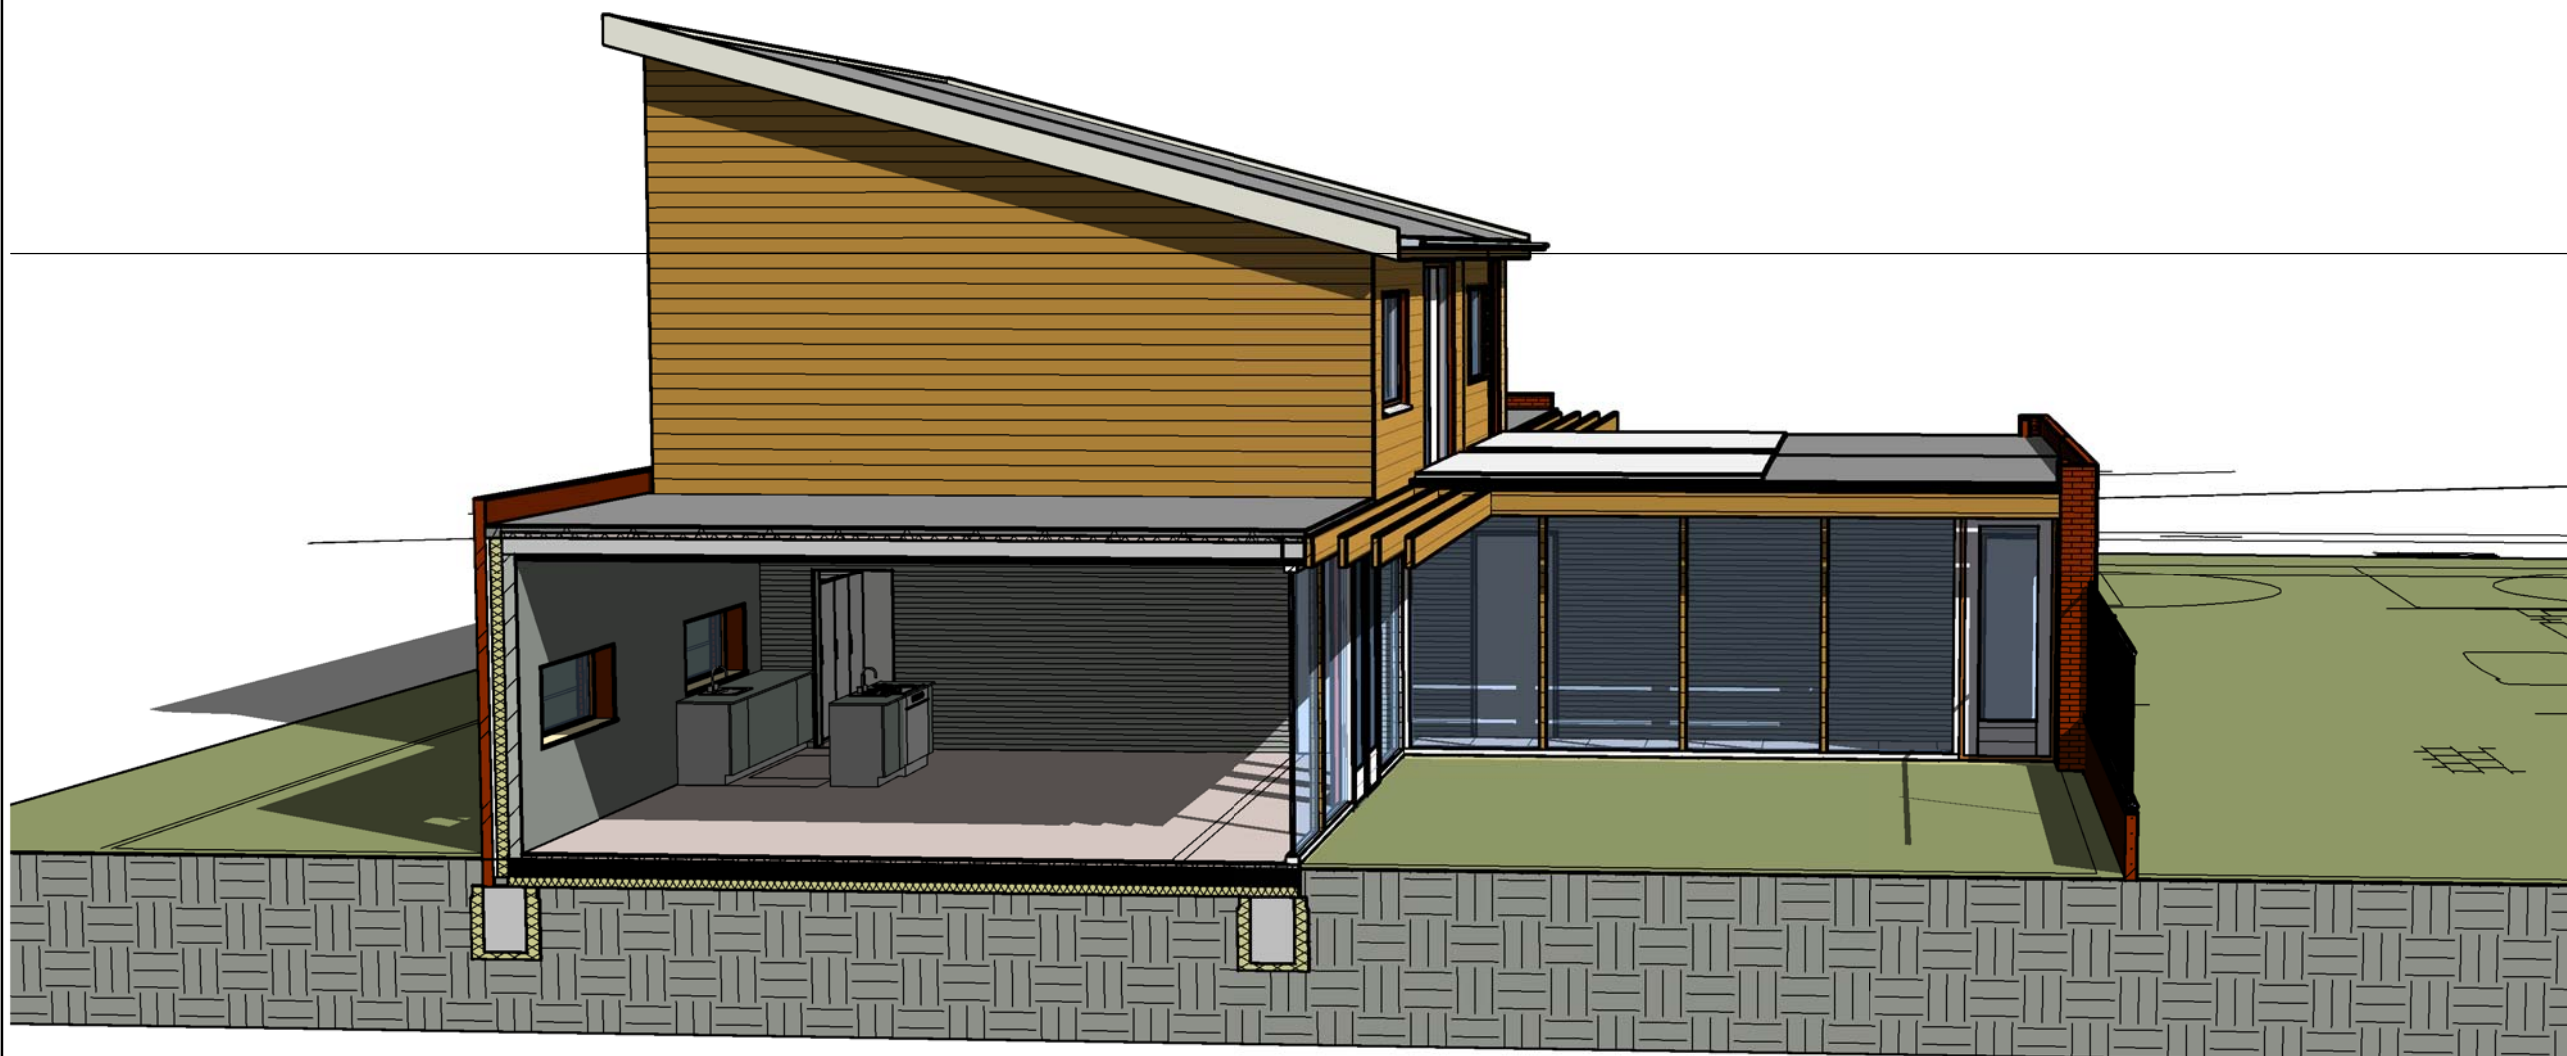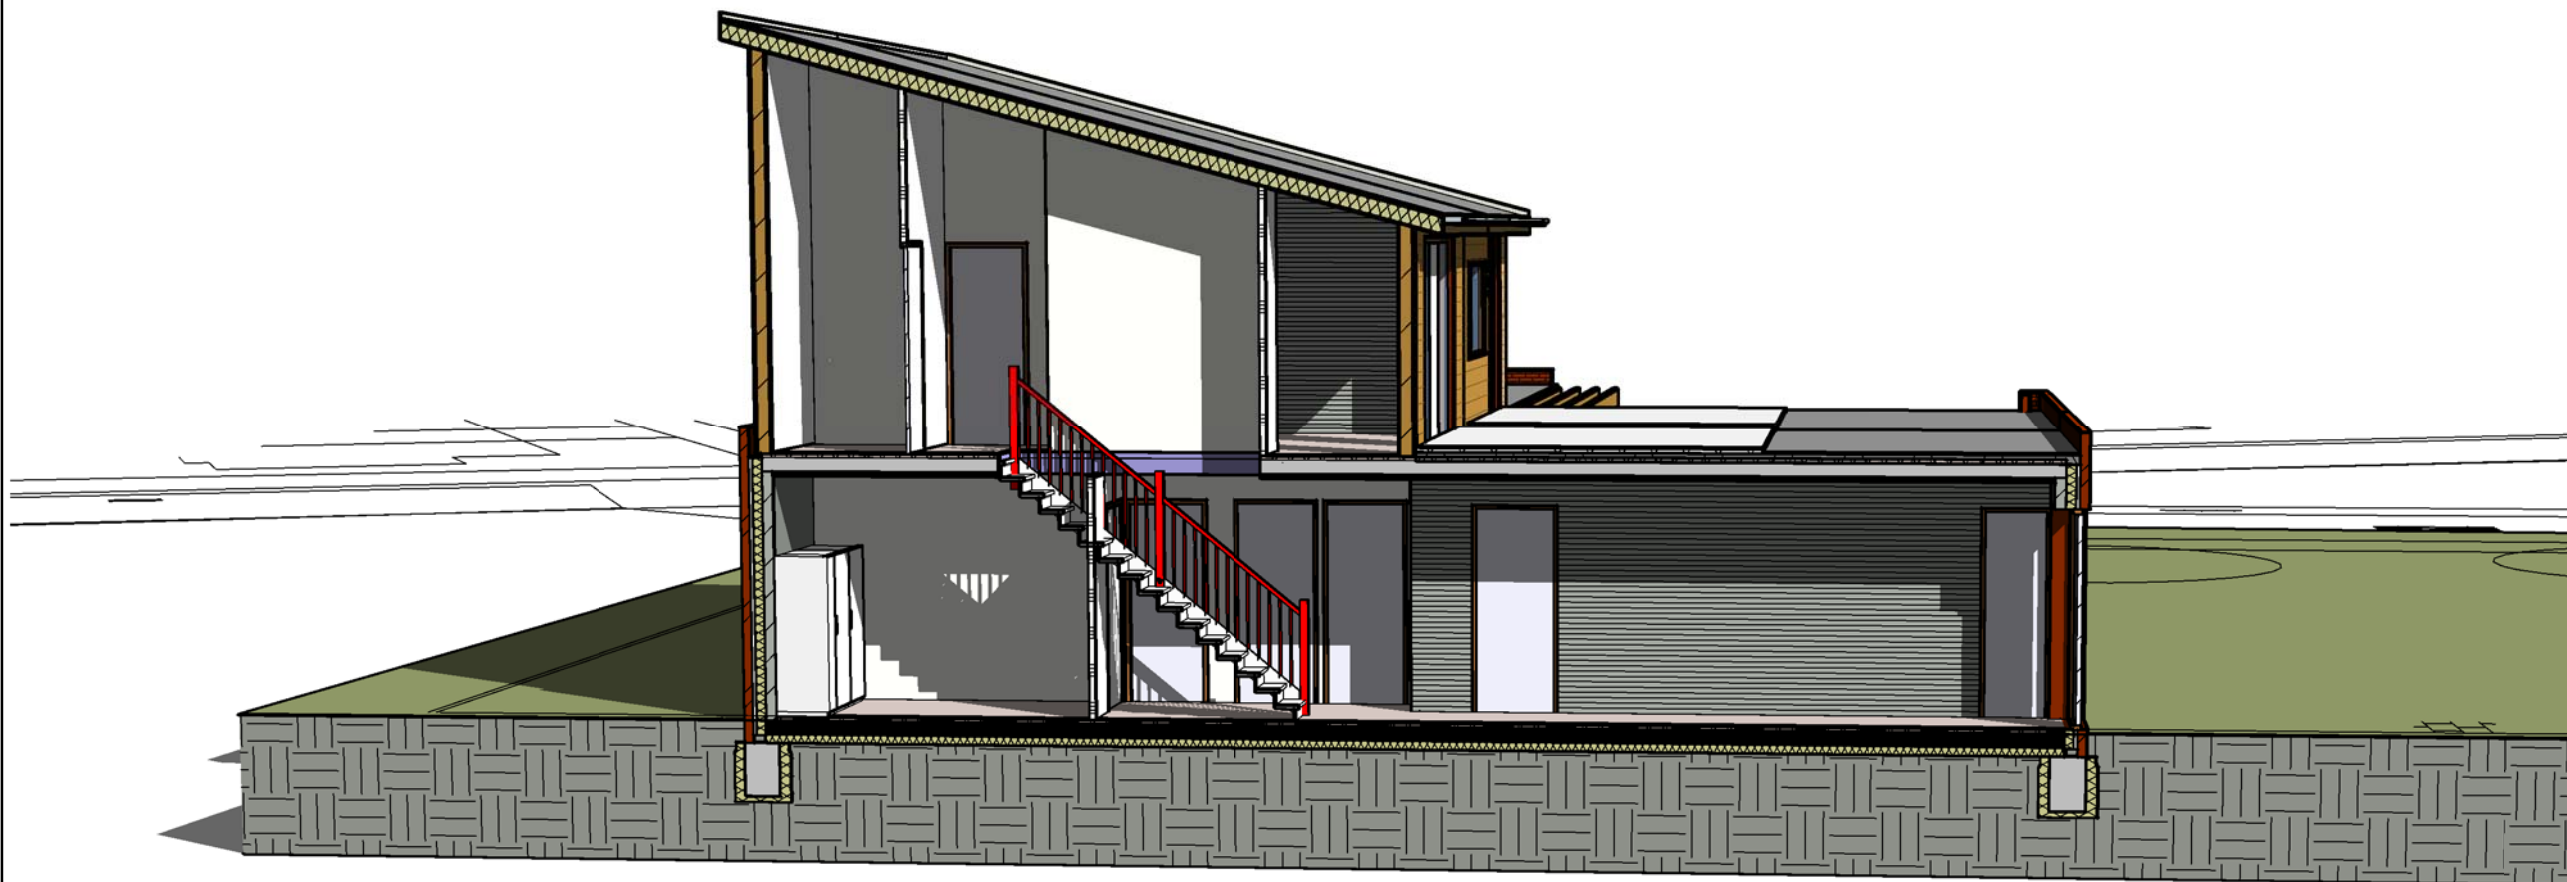


project		CPOZ Paauwenburg	
fase		Definitief Ontwerp	
onderwerp		doorsnede perspectief	
opdrachtgever		CPOZ Paauwenburg deelnemers CPOZ Paauwenburg	
werknummer	214600	bladnummer	DO-11
schaal		datum	25-9-2013

WTS architecten
 Dok van Perry 21
 4381 EL Vlissingen

www.wtsarchitecten.nl



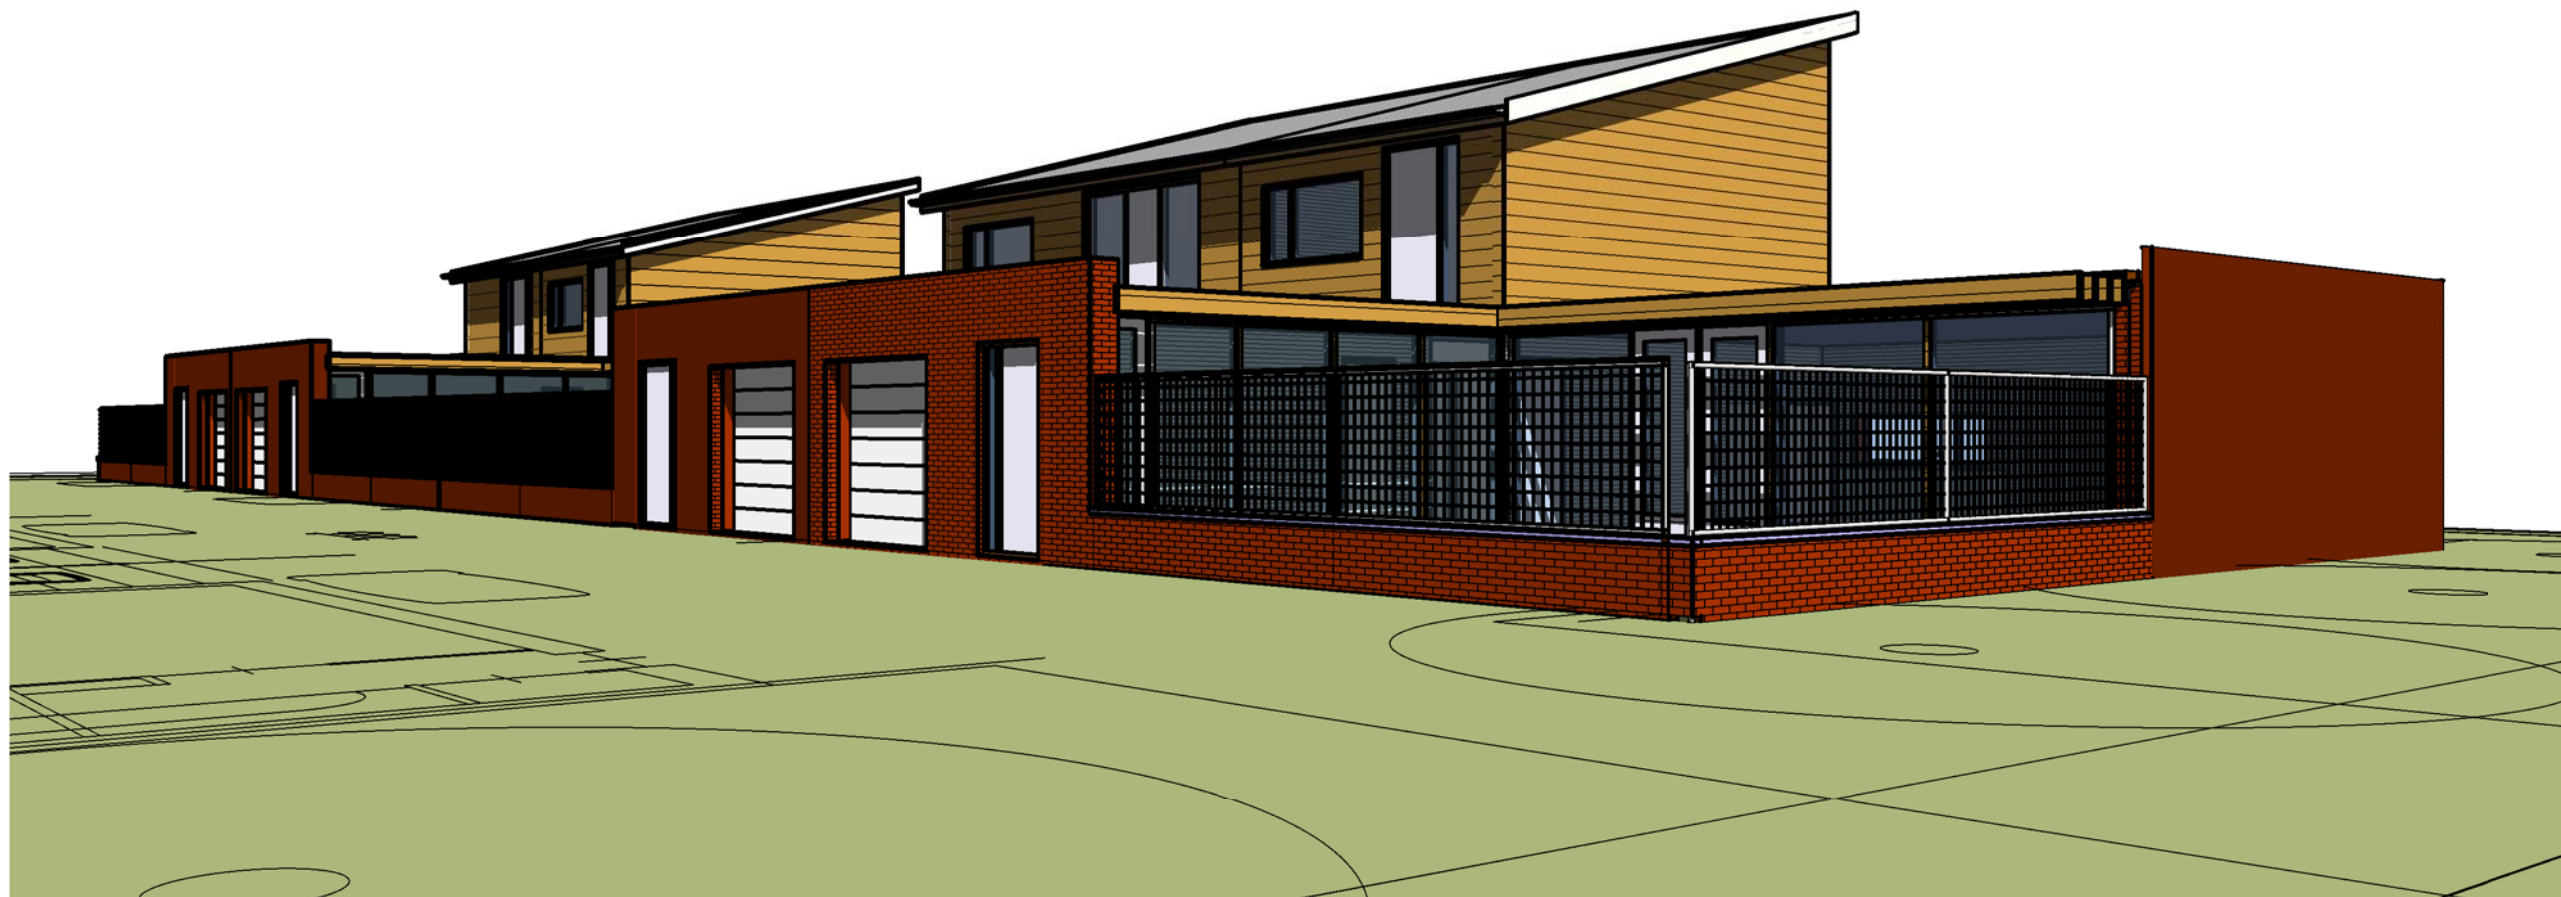

project CPOZ Paauwenburg	
fase Definitief Ontwerp	
onderwerp perspectief	
opdrachtgever CPOZ Paauwenburg deelnemers CPOZ Paauwenburg	
werknummer 214600	bladnummer DO-12
schaal	datum

WTS architecten
Dok van Perry 21
4381 EL Vlissingen

www.wtsarchitecten.nl

