


VOORGEVEL

RECHTERGEVEL





ACHTERGEVEL

LINKERGEVEL

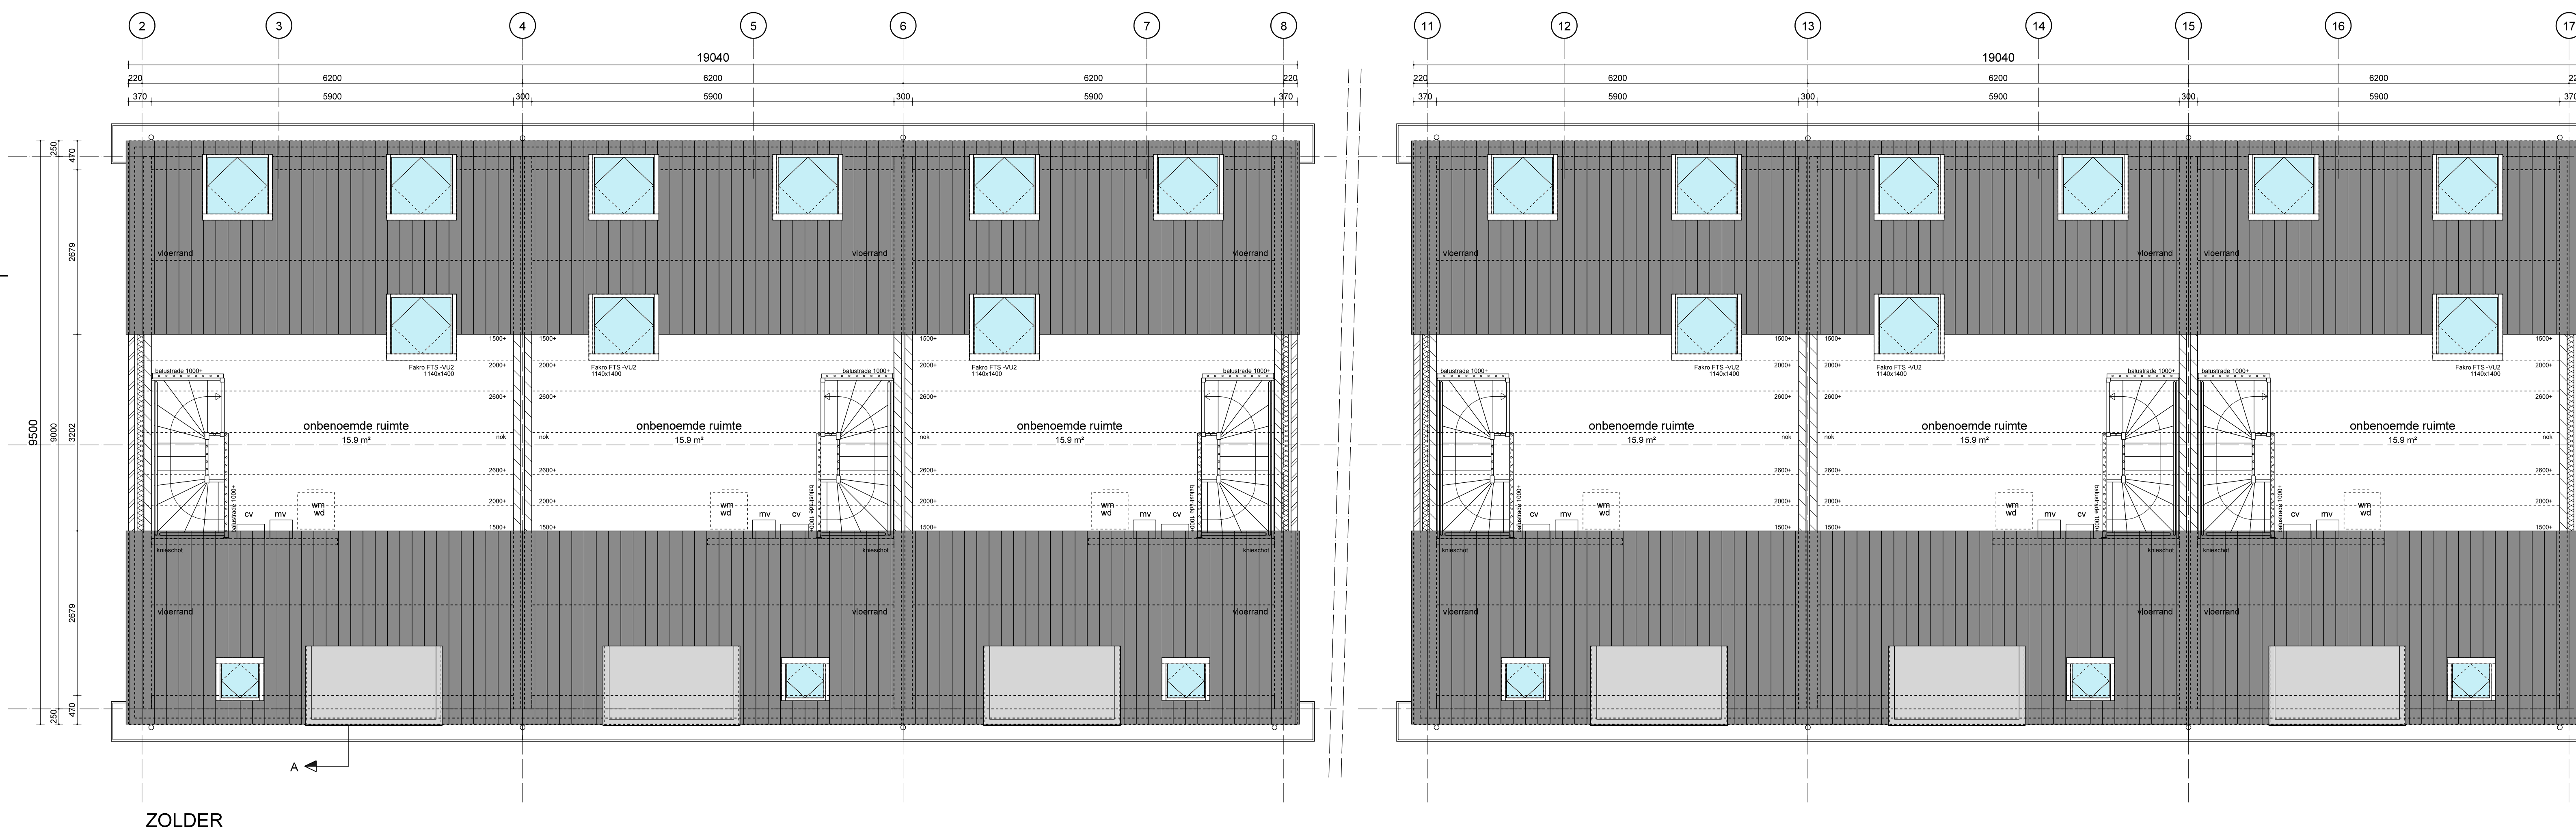

ZOLDER

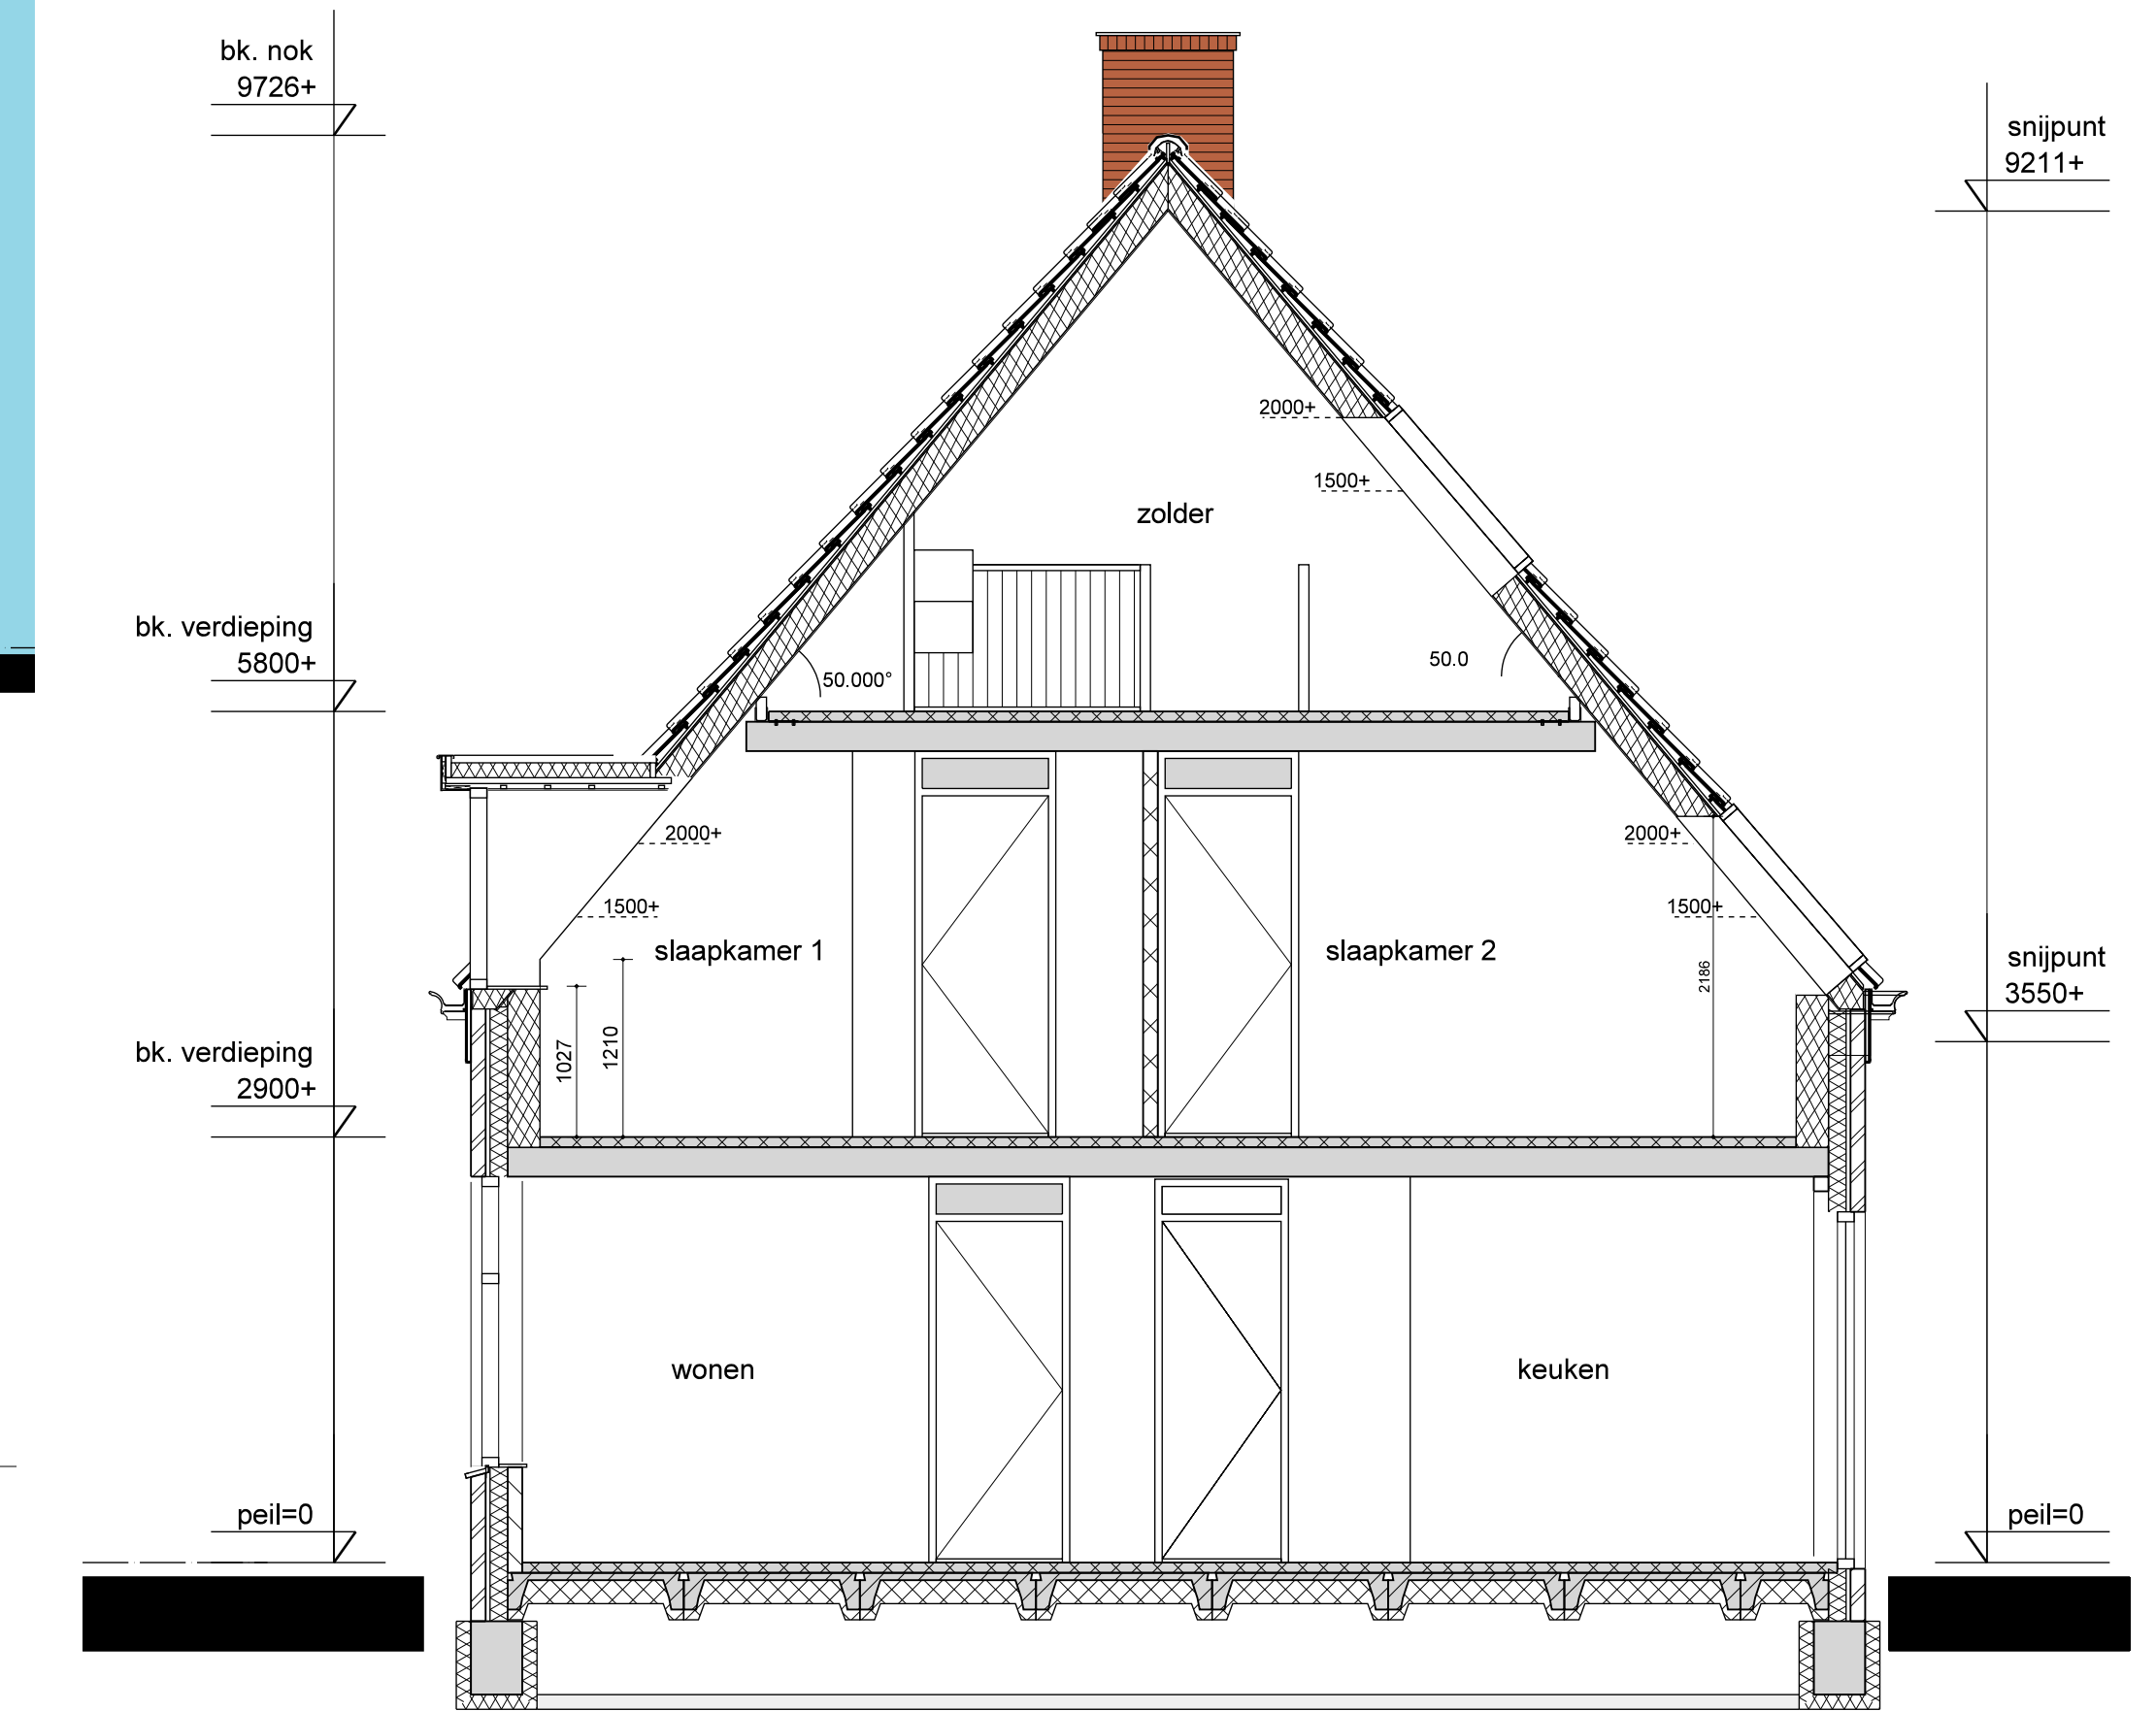 

gewijzigd 16-01-2014 datum
 Nieuwbouw 6 woningen te Zanddijk project
 CPOZ (Collectief Particulier Opdrachtgeverschap Zeeland) opdrachtgever
 Kaai 17, 4527AD Aardenburg
 Zanddijk locatie
 RvV' giseland
 OV projectfase

0520G - 02 projectnummer en tekeningnummer
 Plattegronden zolder, doorsnede en gevels onderdeel
 1:50/100 schaal

RooRes Architecten
 Goeze Waterloren
 's-Gravenpolderweg 1c
 4462CC | Goes
 0113 23 76 50
 goeze@roores.nl
 www.roores.nl

VOORLOPIG

ROORES
 ARCHITECTEN