




VOORGEVEL

RECHTERGEVEL




ACHTERGEVEL

LINKERGEVEL

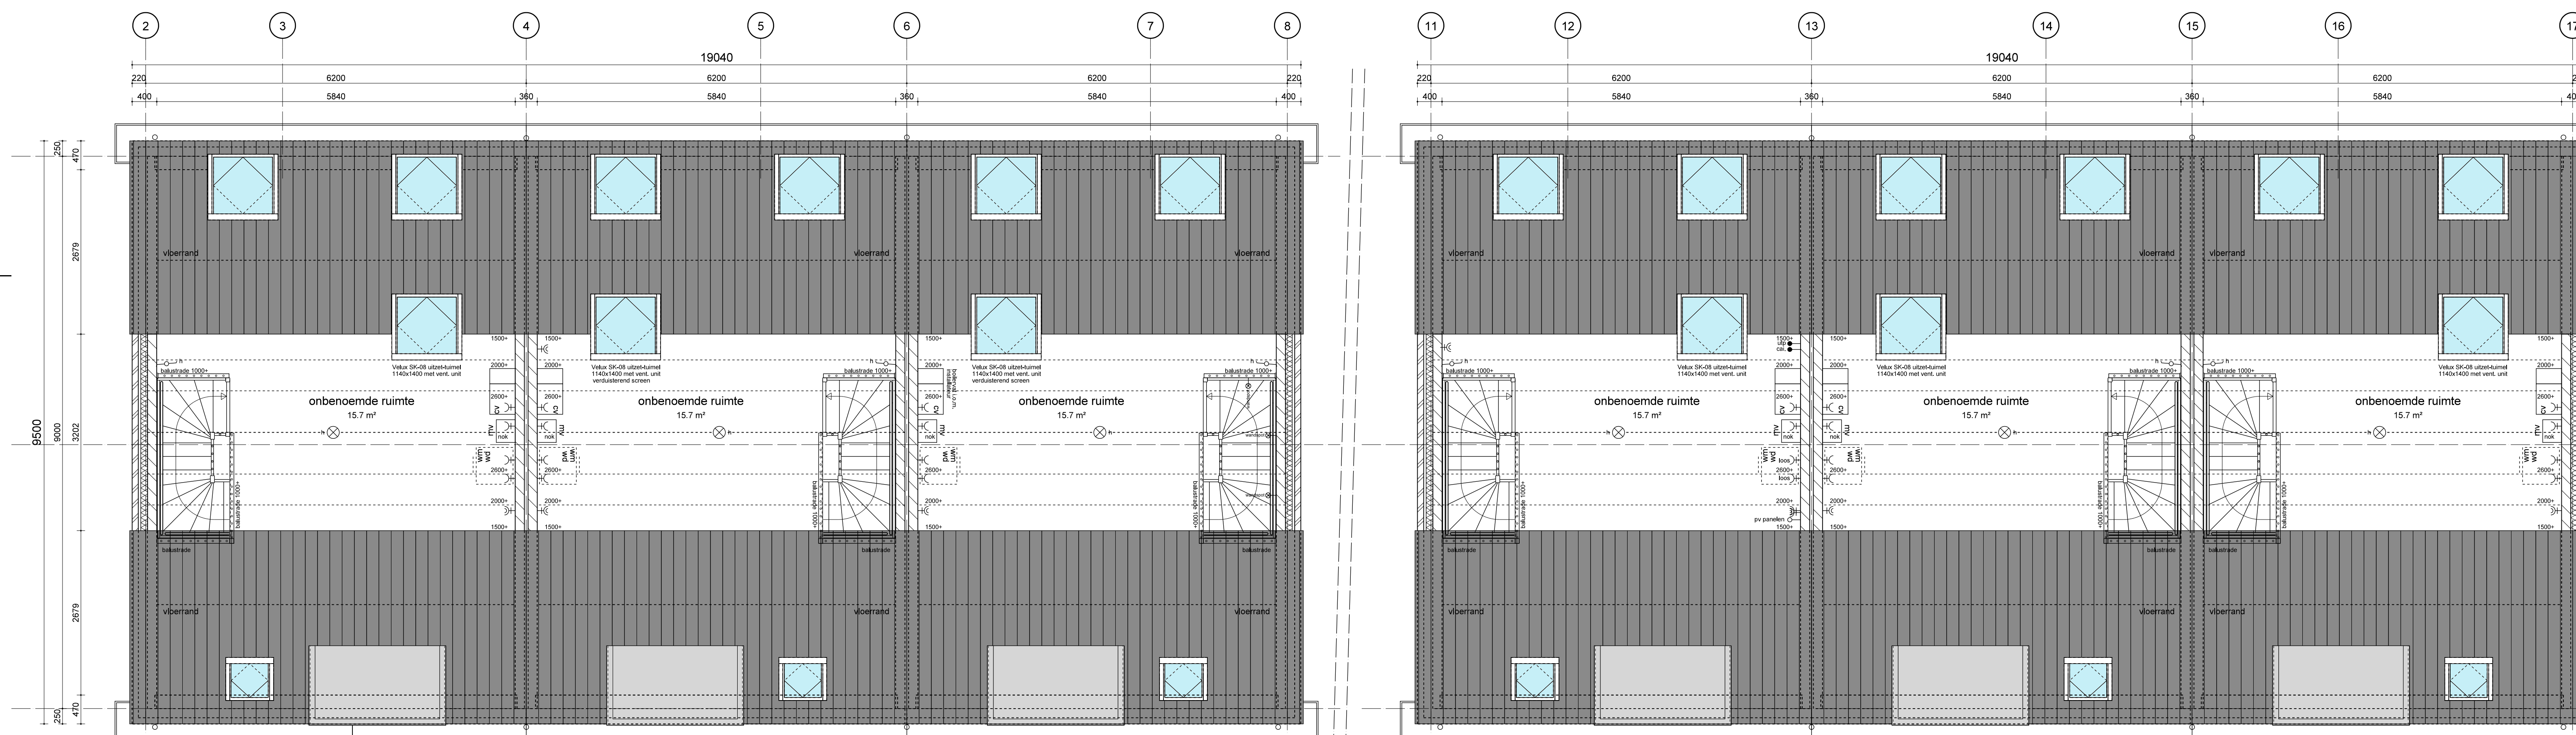

ZOLDER

RENVOOI	Symbolen:
Materialen:	mv = mechanische ventilatie
OPBOUW GEVELS:	wm = wasmachine
- Gevelmetselwerk 100mm	wd = wasdroger
- Spouw	kk = kookkast
- Isolatie Rc-waarde >= 5,0 m2KW	kl = kooktoestel
- Stuwwerk	wk = waserikap
OPBOUW BINNENWAND 100mm	ar = aanrecht
- GIBO binnenwand 100mm	f = fontein
OPBOUW BEGANE GRONDVLOER:	d = douche
- zandcement dekvl. 70mm v.z.v. vloerverwarming	b = bad
- Gesoldeerde fibercastvloer Rc >= 4,5 m2KW	vt = wastafel
- geventileerde kruipruimte	sL = standleiding
OPBOUW VERDEPINGSVLOER:	dva = vulwaterafvoer
- zandcement dekvl. 70mm	hwa = handwasafvoer
- kanaalplaat 200mm	no = noodoverschort
- spuulpleister	cv = centrale verwarming
OPBOUW VERDEPINGSVLOER:	rga = rookgasafvoer
- zandcement dekvl. 50mm	dm = dagmaat kozijn
- kanaalplaat 200mm	hwa = handwasafvoer
- spuulpleister	
OPBOUW HELLEND DAK:	
- dakpannen	> = enkelvoudige WCD
- purlatten	= dubbele WCD
- lengels	> = enkelvoudige wfd l.b.v. scheerapparaat
- mandragend wkds-folie	> = aansluitpunt fops
- Sporenkap geheel vgs op gave leverancier	> = aansluitpunt bedraad
- Rc >= 5,5 m2KW	> = aansluitpunt waserikap
- kozijnen, ramen en deuren voldoen	> = aansluitpunt vaatwasser
aan Póttakeurmerk Veilig Wonen	> = aansluitpunt kookkast
- kozijnen, ramen en deuren minimaal	> = aansluitpunt gas
ISO-aalveerendheidsklasse II, volgens NEN 5099	> = aansluitpunt thermostaat
- balktrades 1000+ bk afgewerkte vloer	> = bedraad aansluitpunt daktoon
- Rc-waarden uitwendige scheidingsconstructies	> = bedraad aansluitpunt centrale antenne install.
volgens rapportage	> = enkelvoudige schakelaar
	> = seriegeschakelaar
	> = wisselchakelaar
	> = 3-staanden schakelaar mechanische ventilatie
	> = plufondichtpunt
	> = wandlichtpunt
	> = rookmelder tegen plafond
	> = belknop
	> = schel l.b.v. buitenbel

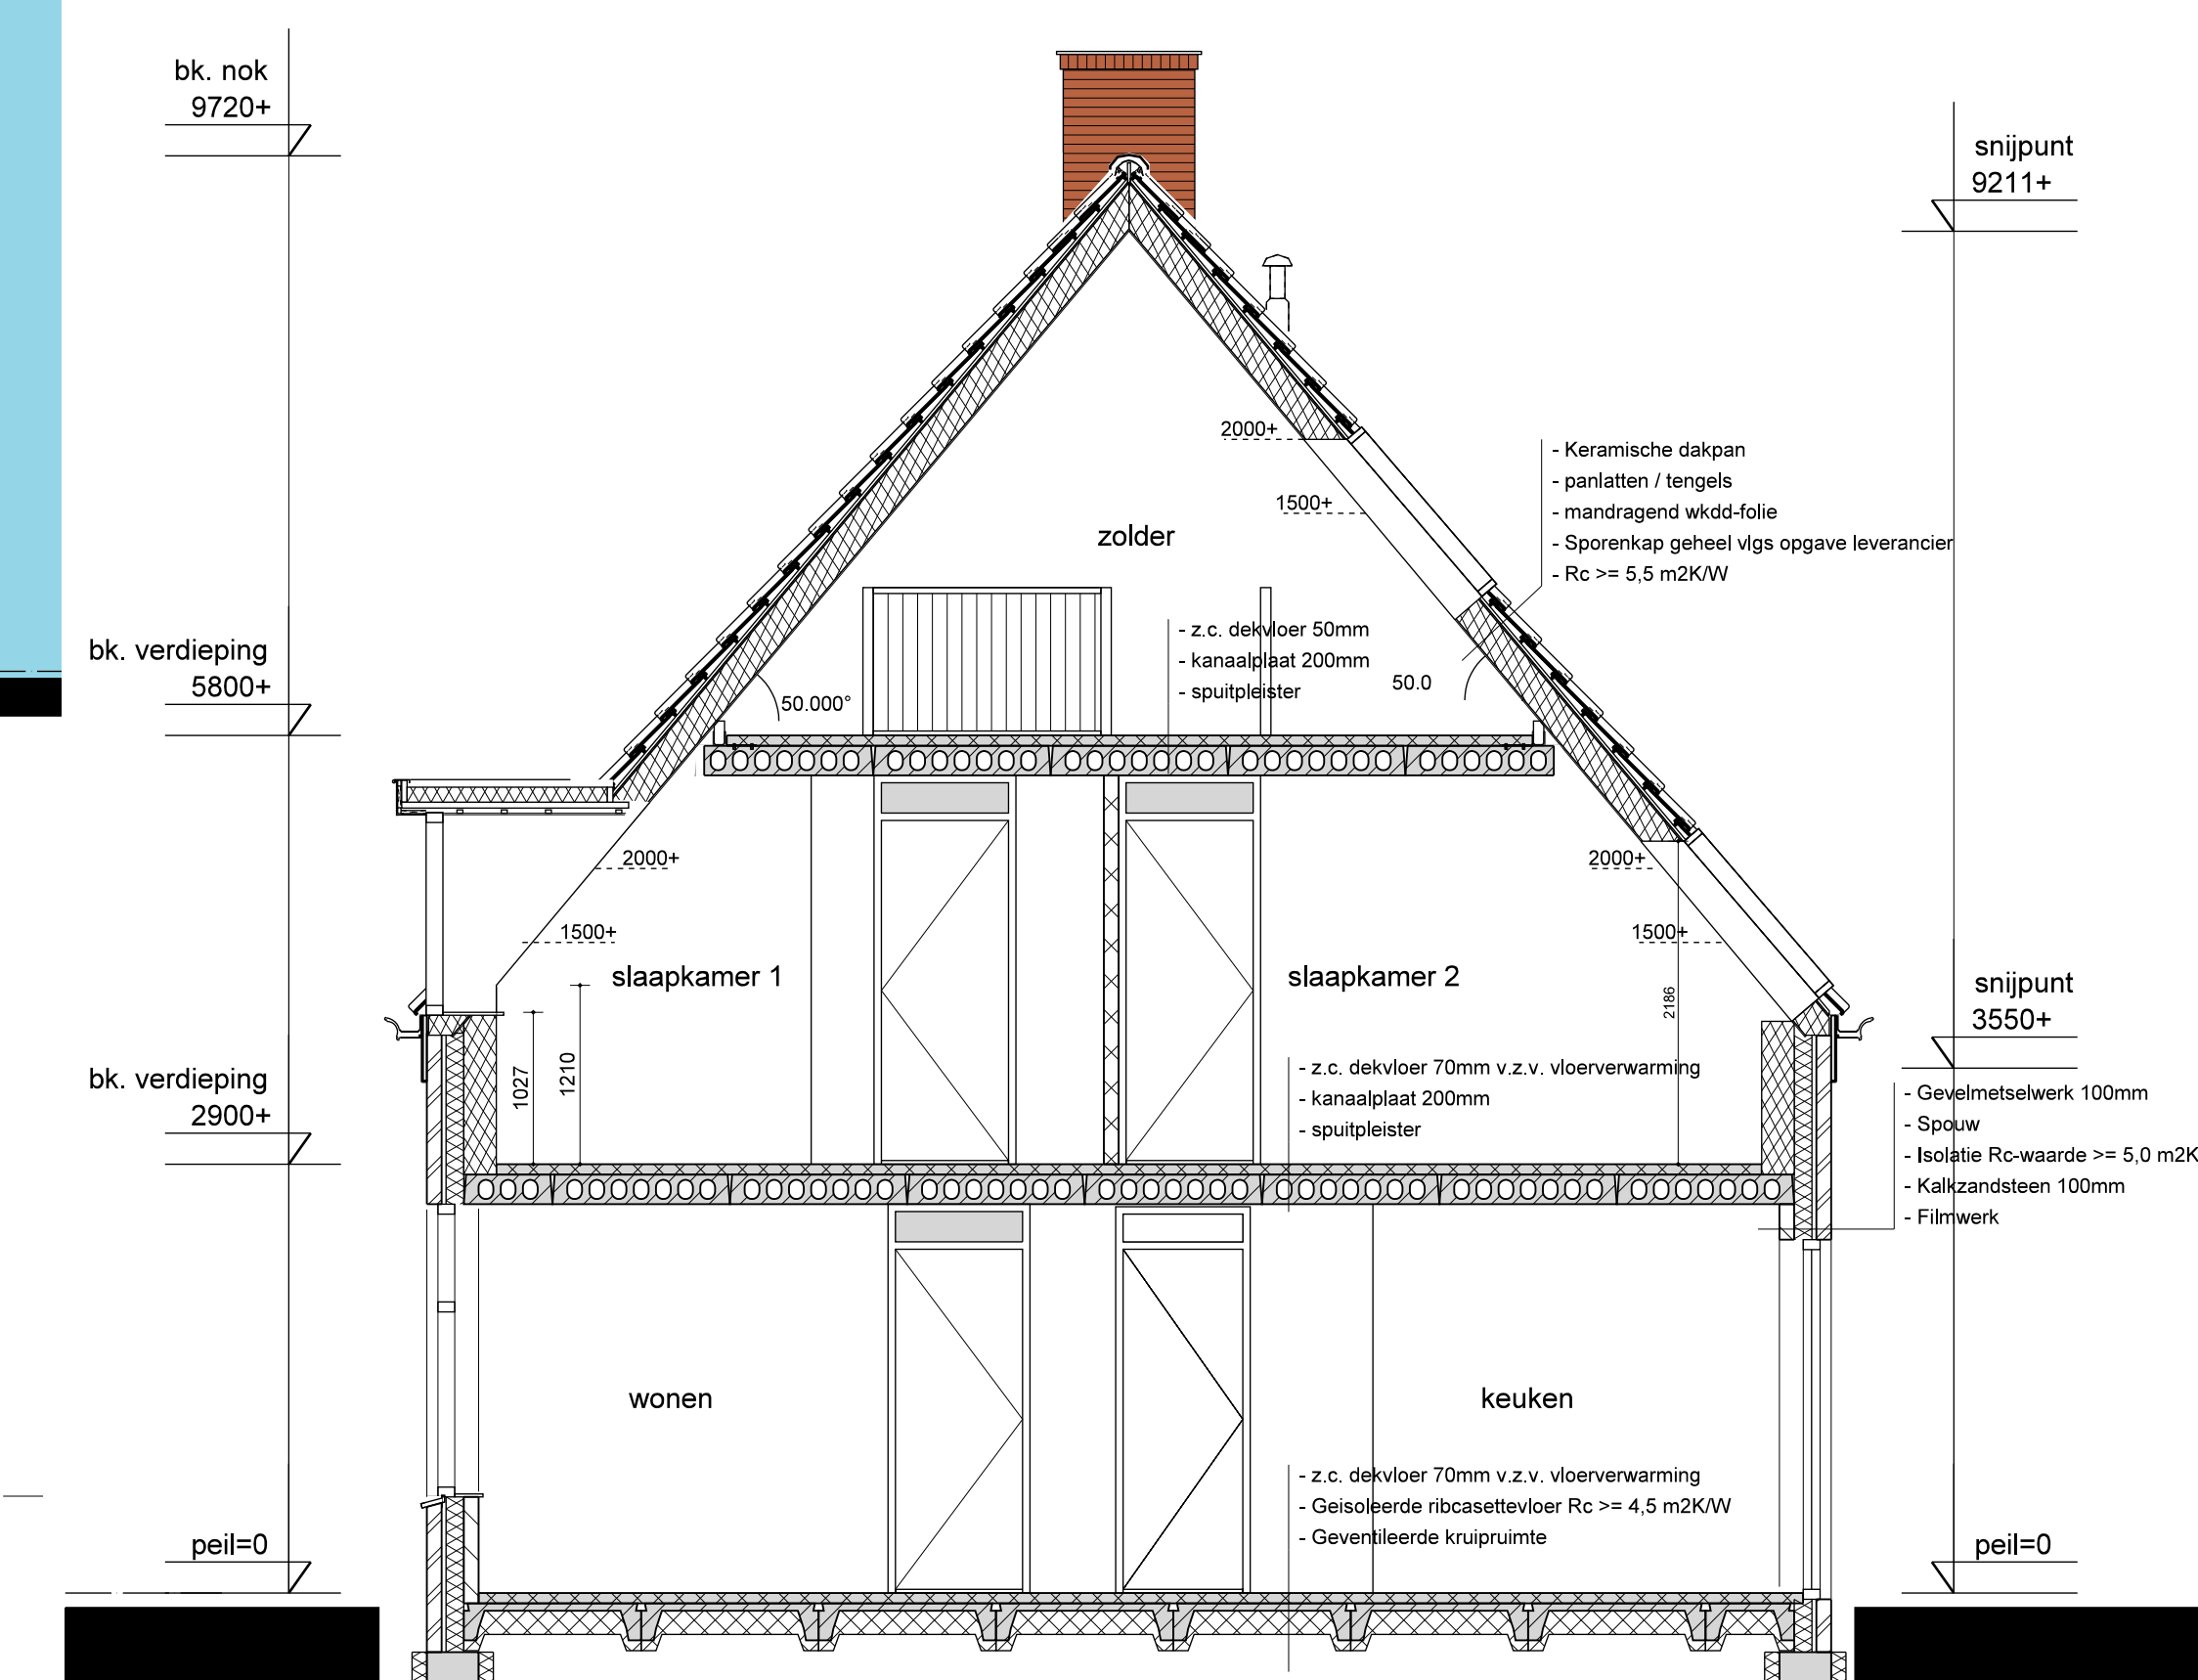

15-05-2014 datum
 Nieuwbouw 6 woningen te Zanddijk project
 CPOZ (Collectief Particulier Opdrachtgeverschap Zeeland) opdrachtgever
 Kaai 17, 4527AD Aardenburg
 Zanddijk locatie
 RvV' gestand
 BE projectfase
 0520G - 02 projectnummer en tekeningnummer
 Platgronden zolder, doorsnede en gevels onderbel
 1:50/100 schaal
 RoosRes Architecten
 Goese Waterloren
 S-Ouweveldersweg 1c
 4462CC Goes
 0113 23 76 50
 goese@roosres.nl
 www.roosres.nl
ROOSRES
 ARCHITECTEN